




POZDĽŽNY REZ 1-1 - navrhovaný stav

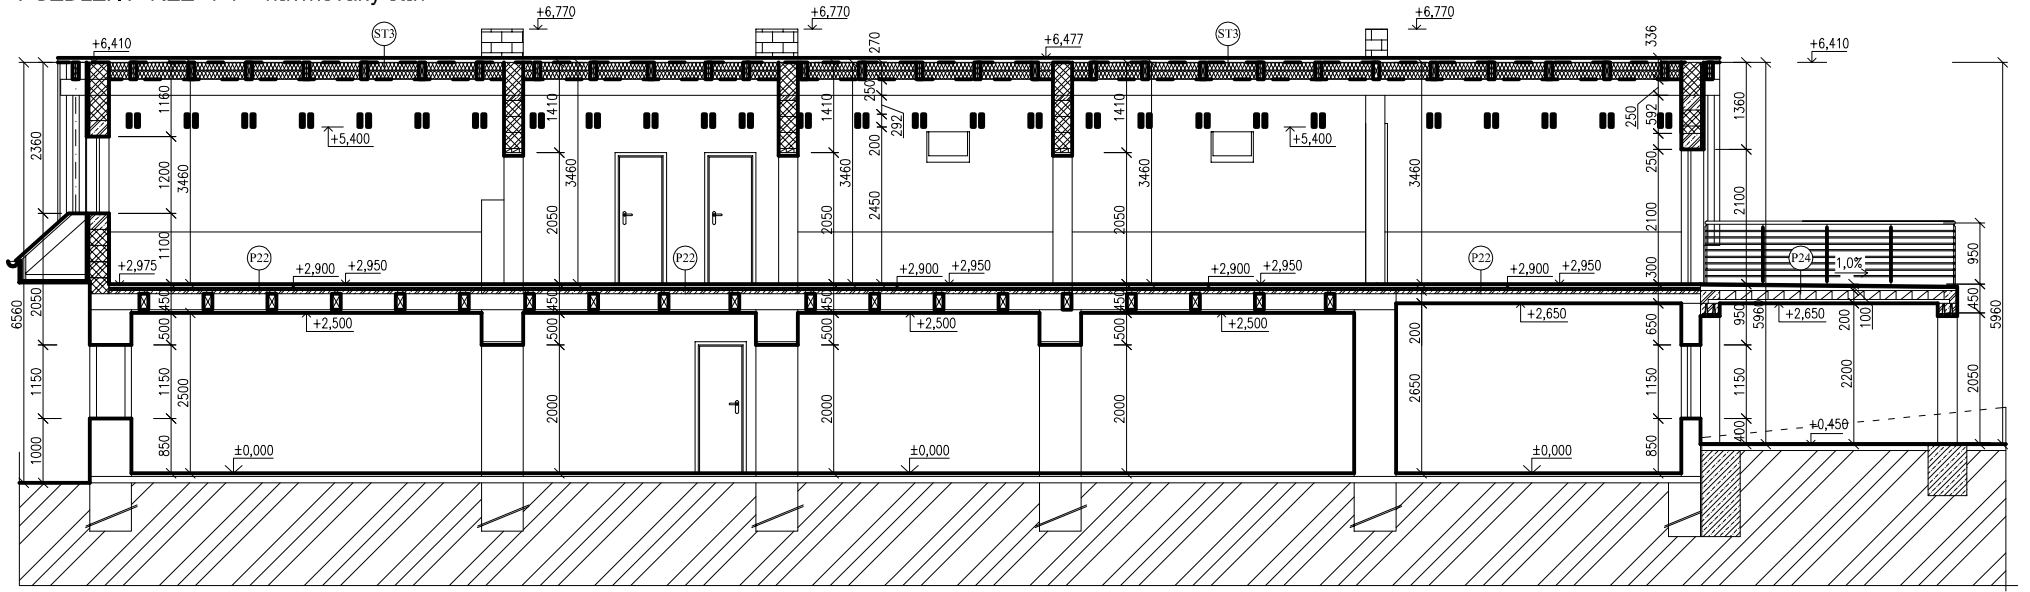

PÔDORYS PRÍZEMIE - 1.NP - navrhovaný stav

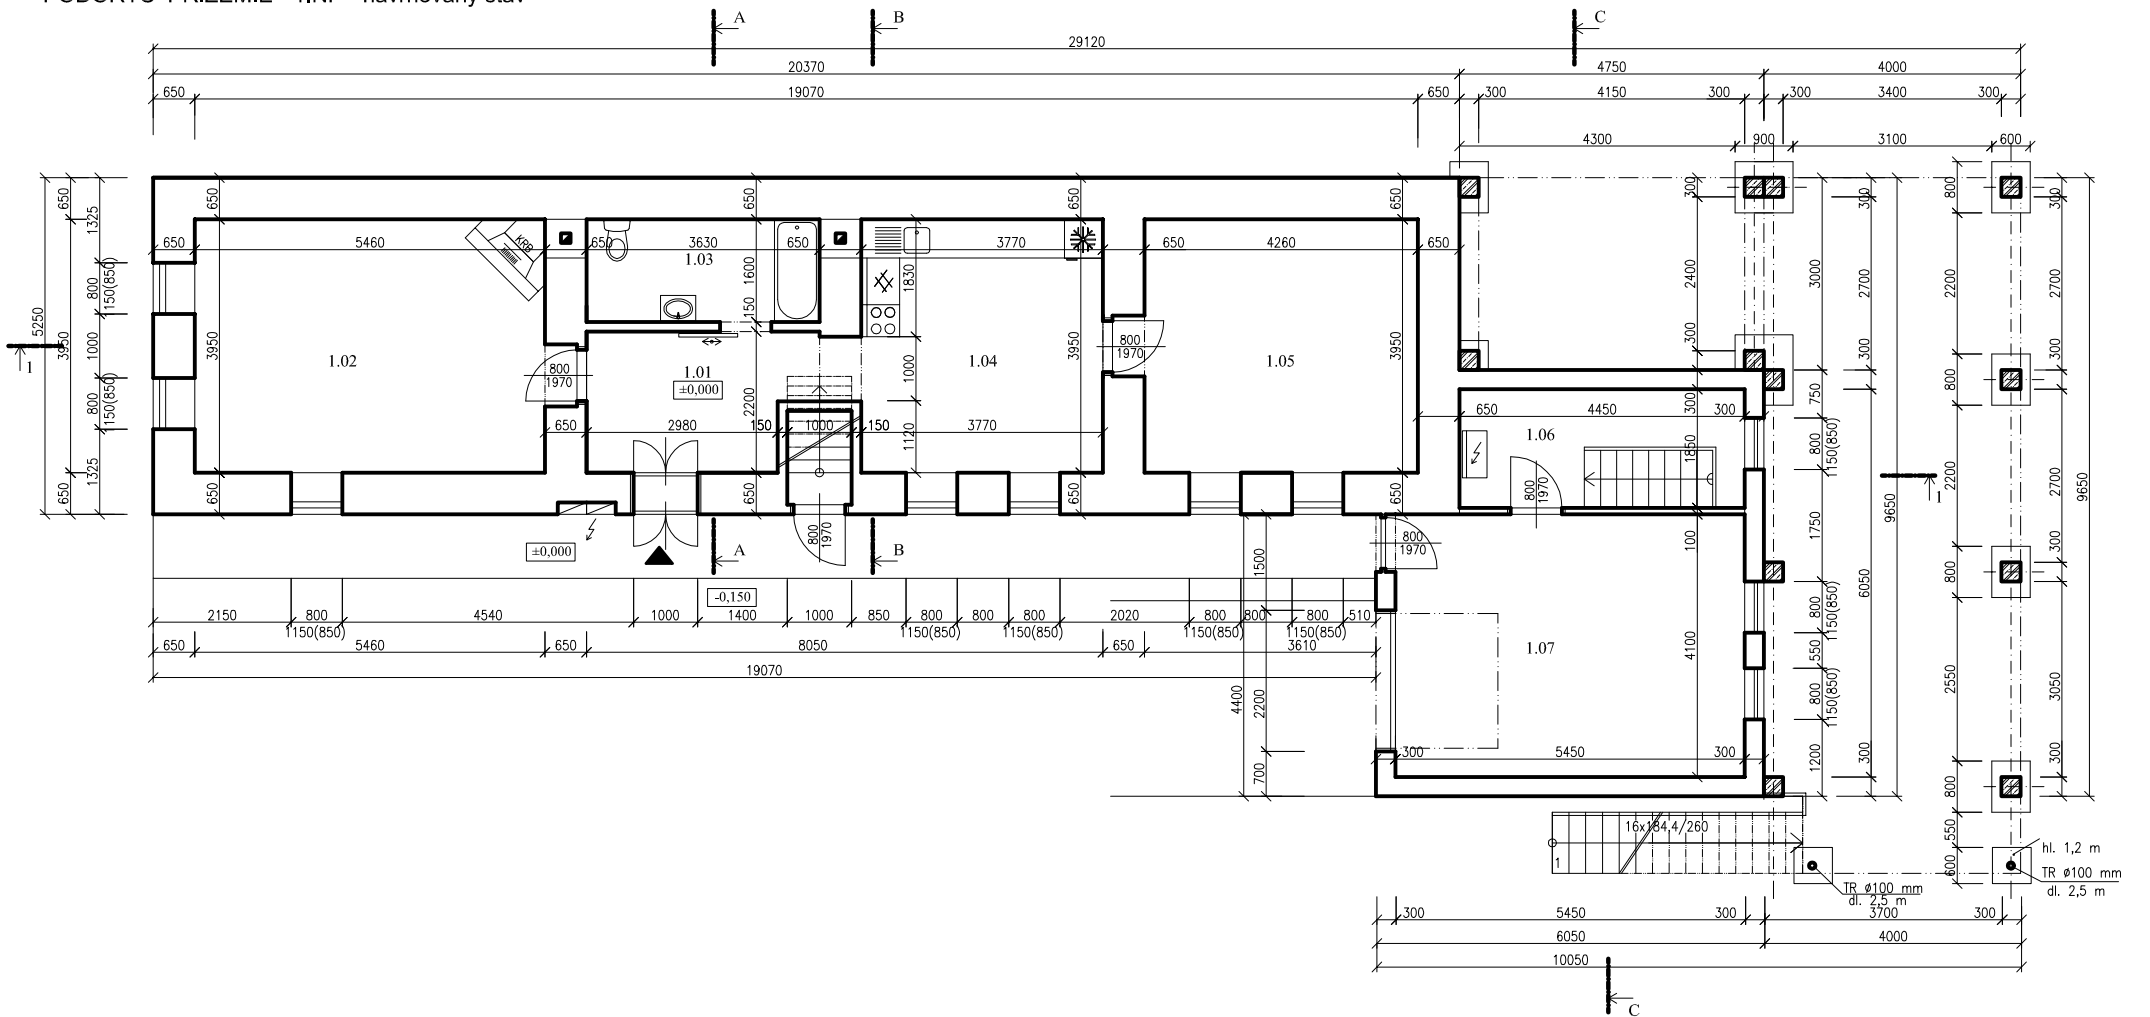

PRIEČNY REZ A-A - navrhovaný stav

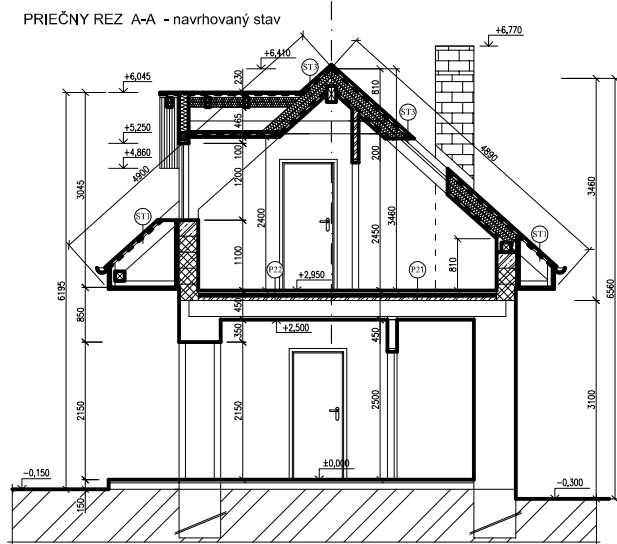

PRIEČNY REZ B-B - navrhovaný stav

